


# Схема расположения земельного участка или земельных участков на кадастровом плане территории

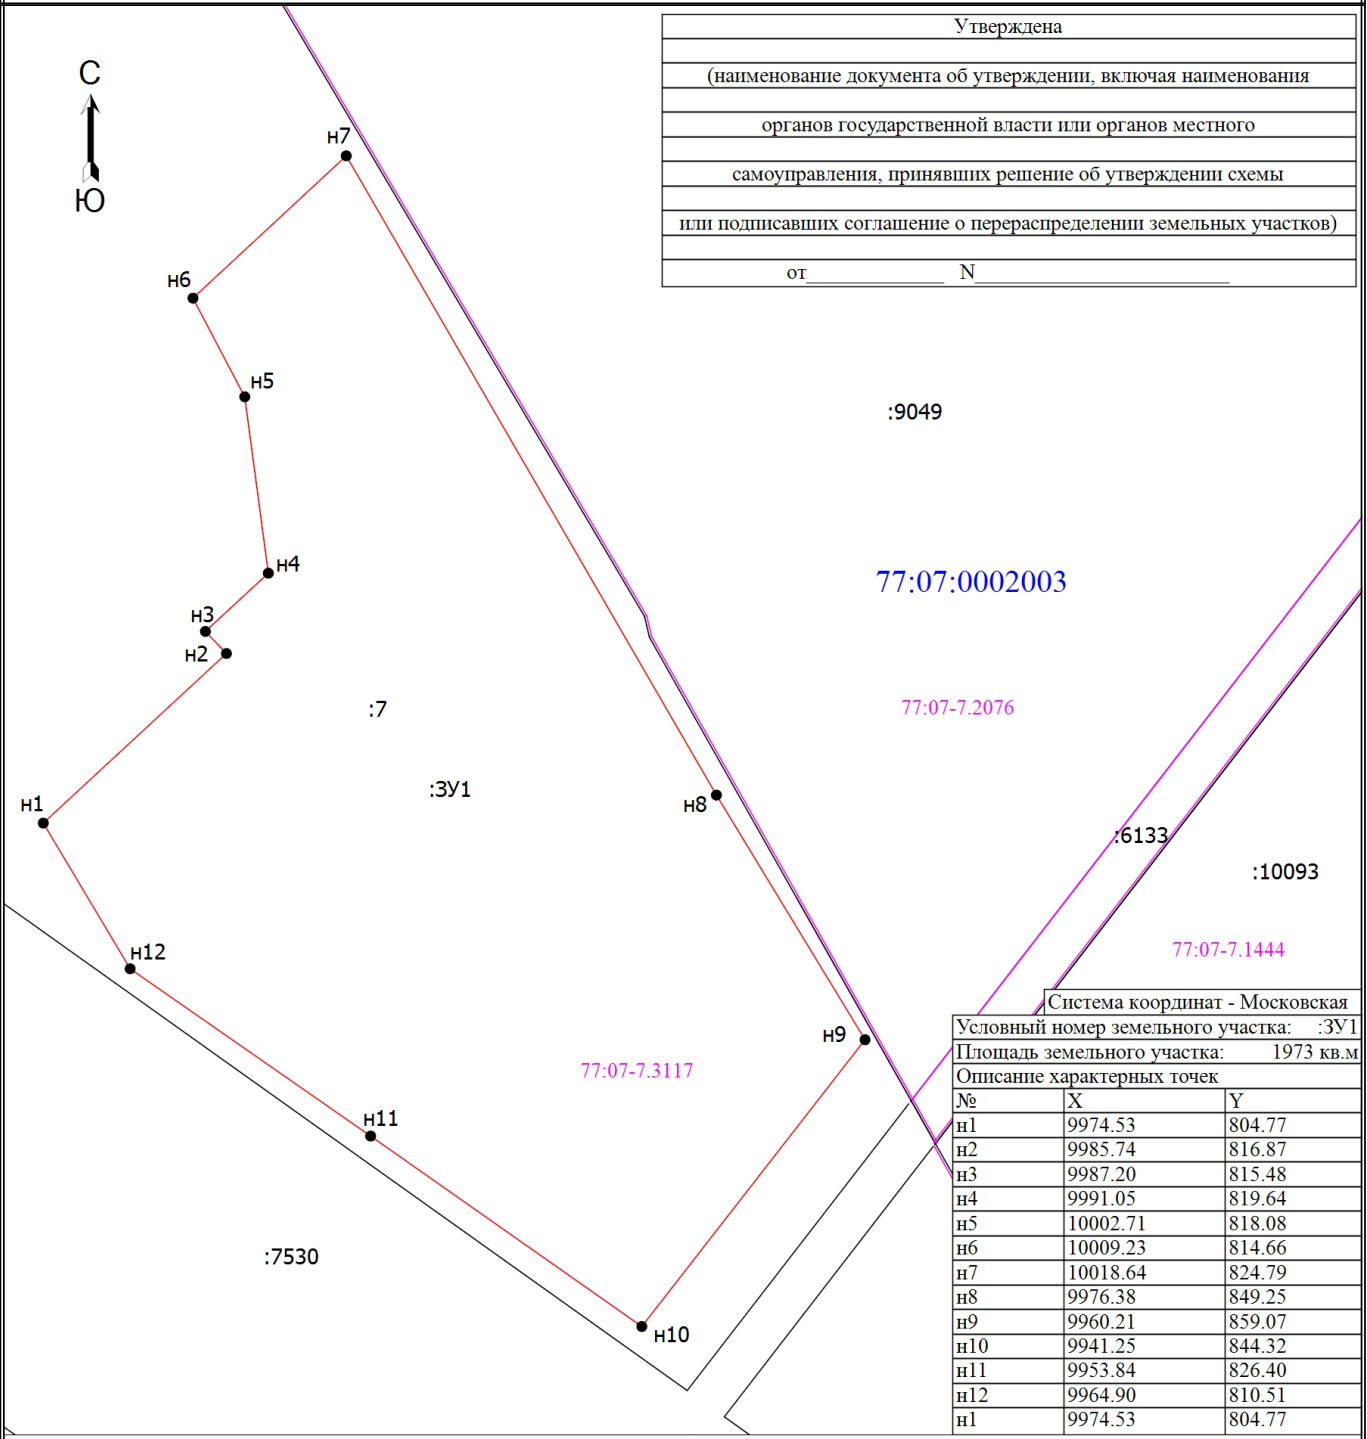

Утверждена
(наименование документа об утверждении, включая наименования
органов государственной власти или органов местного
самоуправления, принявших решение об утверждении схемы
или подписавших соглашение о перераспределении земельных участков)
от _____ N _____

Система координат - Московская		
Условный номер земельного участка:	:3У1	
Площадь земельного участка:	1973 кв.м	
Описание характерных точек		
№	X	Y
n1	9974.53	804.77
n2	9985.74	816.87
n3	9987.20	815.48
n4	9991.05	819.64
n5	10002.71	818.08
n6	10009.23	814.66
n7	10018.64	824.79
n8	9976.38	849.25
n9	9960.21	859.07
n10	9941.25	844.32
n11	9953.84	826.40
n12	9964.90	810.51
n1	9974.53	804.77

Масштаб 1:500

- Условные обозначения**
- - Вновь образованная часть границы, сведения о которой достаточны для определения ее местоположения
  - - Характерная точка границы, сведения о которой позволяют однозначно определить ее положение на местности
  - n1 - Обозначение новой характерной точки
  - :3У1 - Образуемый земельный участок
  - :7 - Кадастровый номер земельного участка
  - (black) - Существующая часть границы, имеющиеся в ЕГРН сведения о которой достаточны для определения ее местоположения
  - (purple) - Граница территориальной зоны
  - 77:07:0002003 - Номер кадастрового квартала
  - 77:07-7.2076 - Реестровый номер территориальной зоны