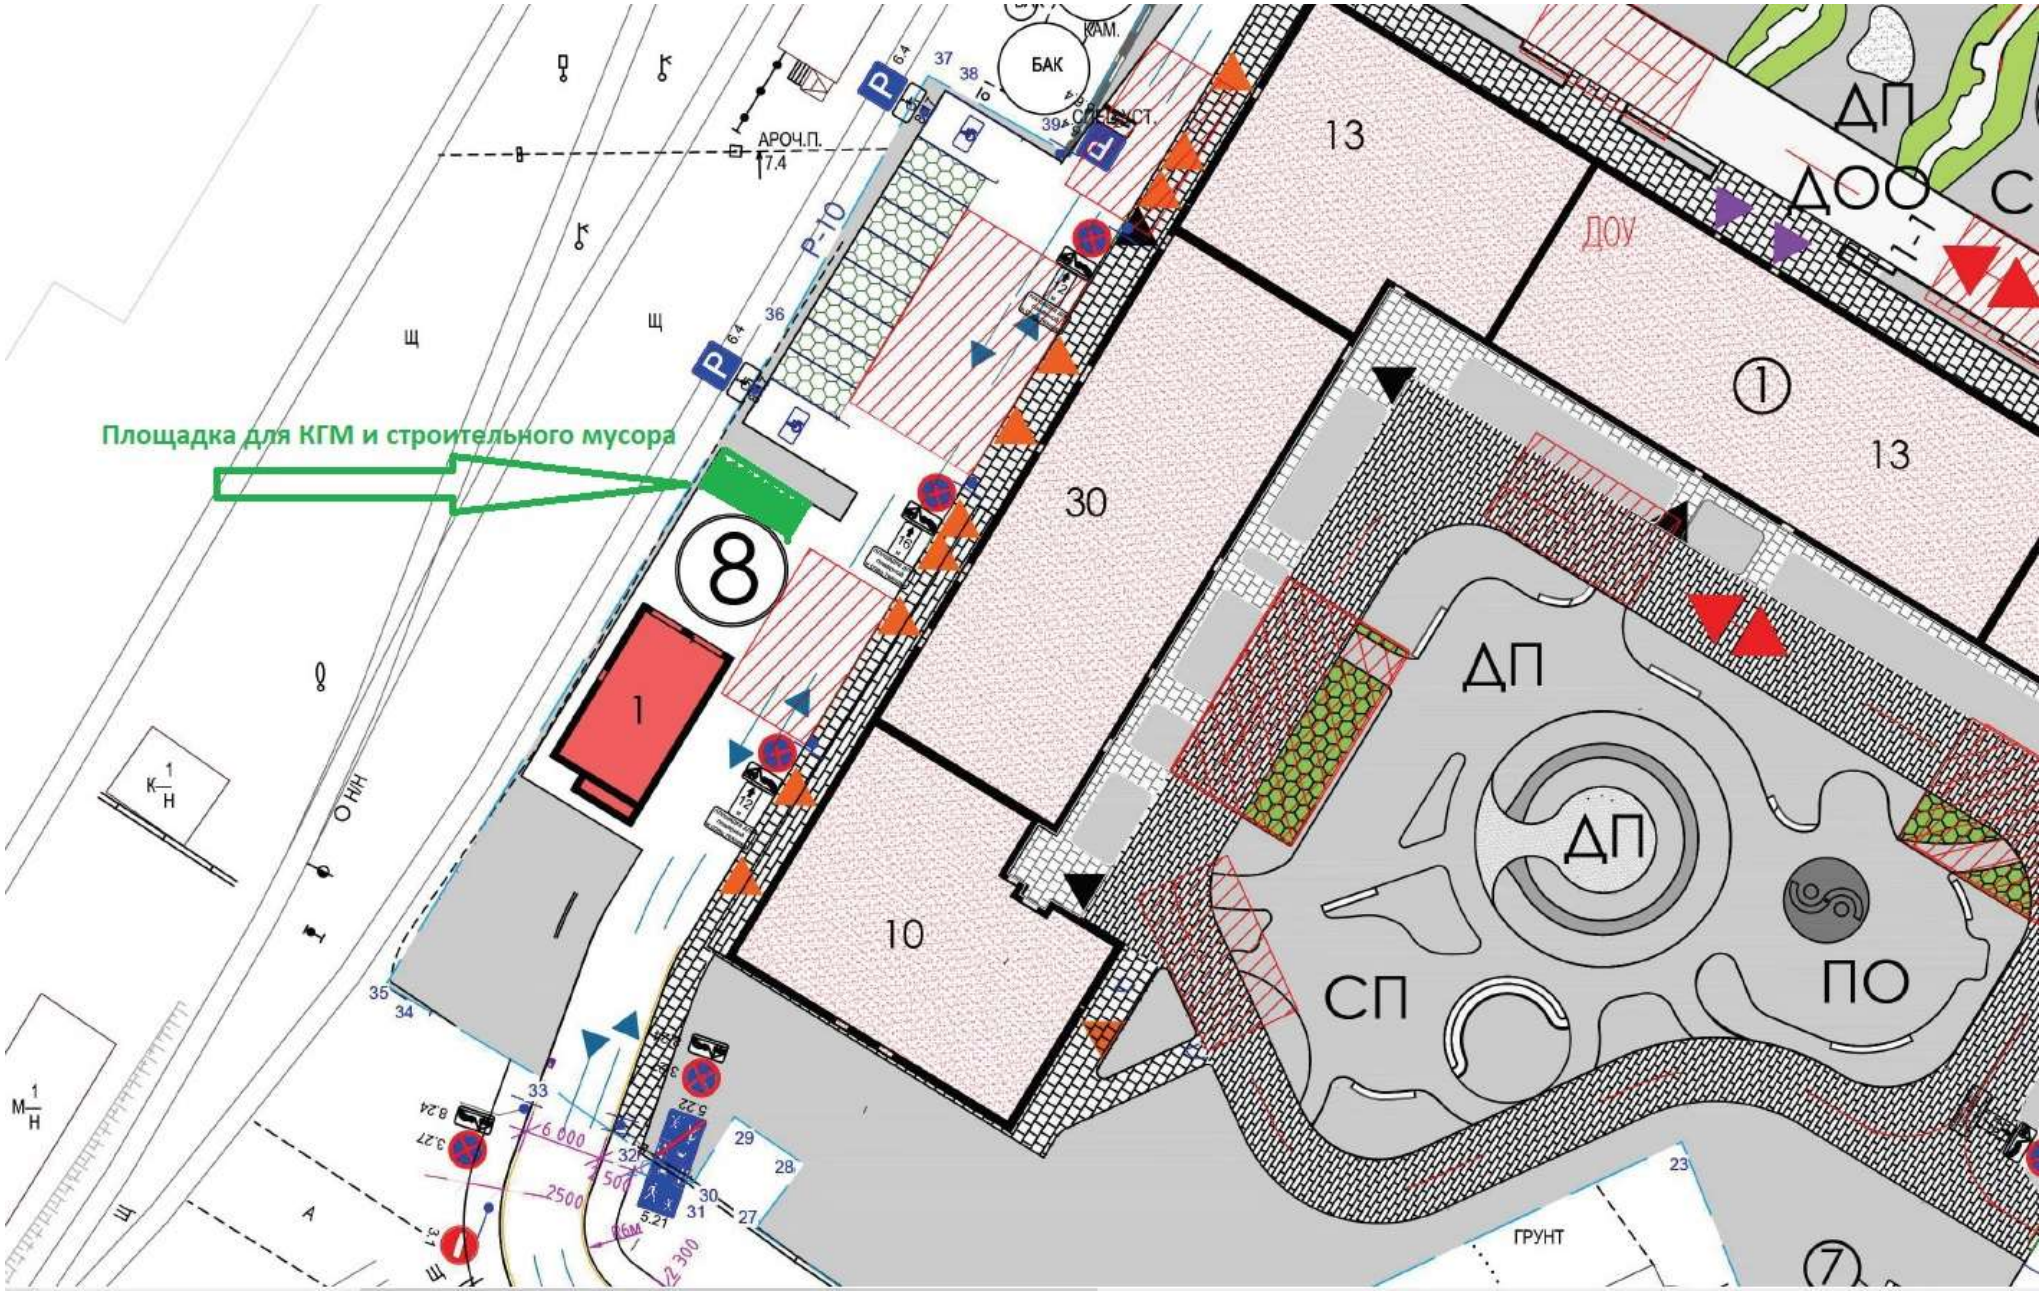
Площадка для КГМ и строительного мусора
8
1
13
30
10
ДОУ
ДОО
ДП
ДП
ДП
СП
ПО
ГРУНТ
БАК
АРОЧ.П.
Р-10
Ш
А
О НН