


Приложение № 2 к материалам Общего собрания собственников МКД по адресу:
г. Москва, ул. Окская, д. 7А, проводимого в очно-заочной форме, в период с 01.10.2024 по 23.12.2024


Схема размещения и установки ограждающих устройств (шлагбаумов) на придомовой территории МКД.

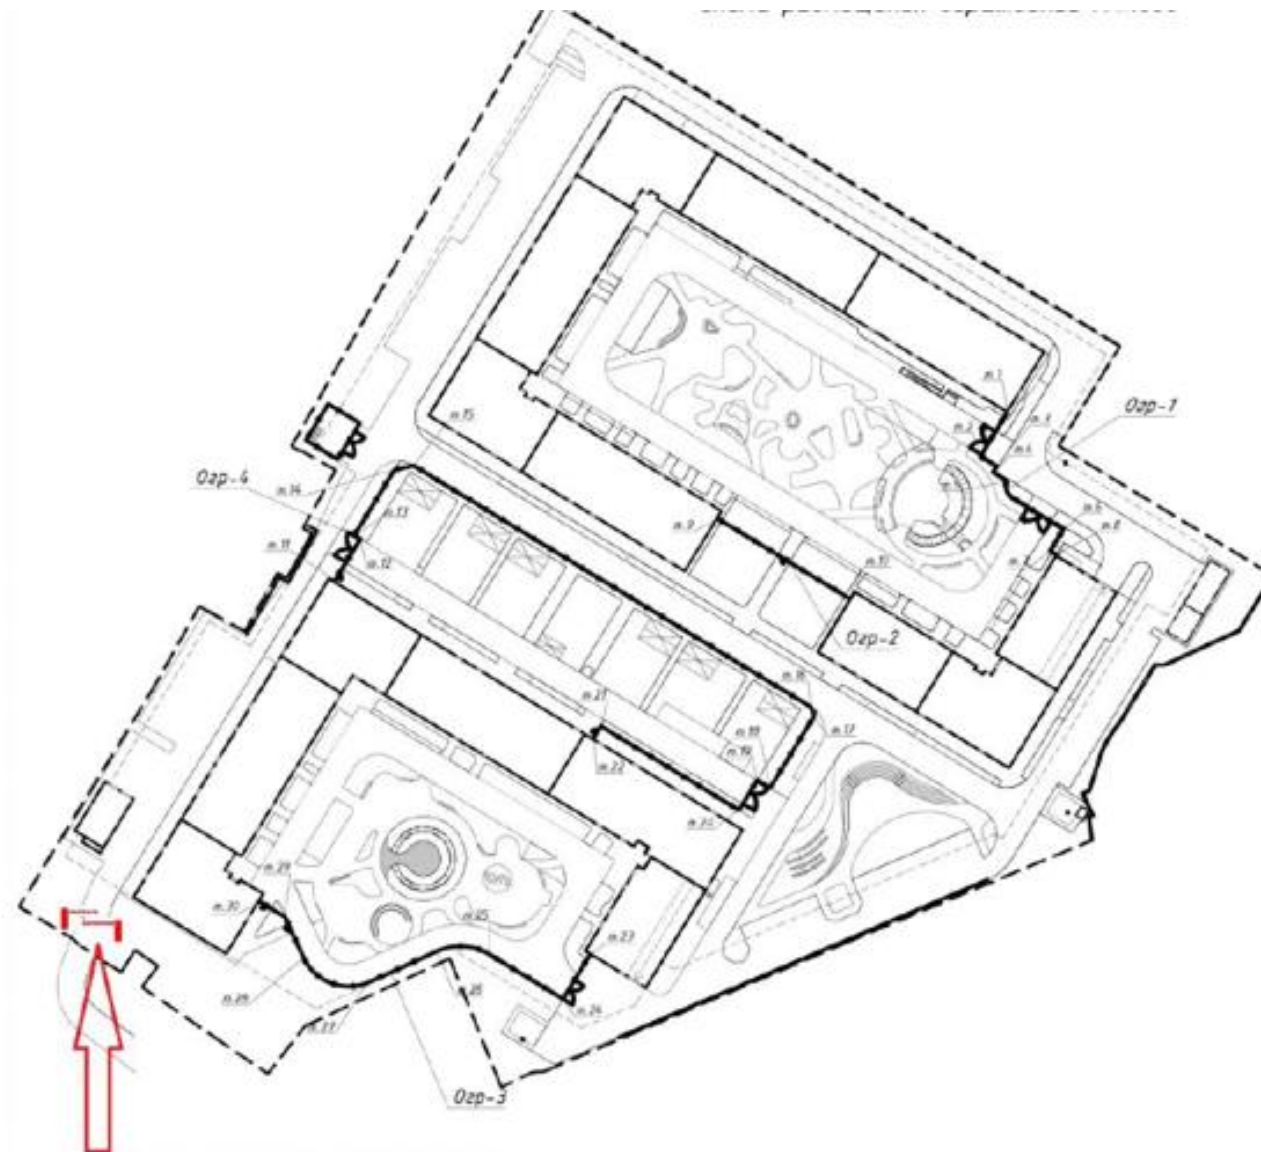

Место установки ограждающего устройства (шлагбаума) на въезде/выезде придомовой территории МКД.


Приложение № 6 к материалам Общего собрания собственников МКД по адресу:
г. Москва, ул. Окская, д. 7А, проводимого в очно-заочной форме, в период 01.10.2024 по 23.12.2024

Схема размещения зон для разгрузочно-погрузочных работ в подземном паркинге МКД.

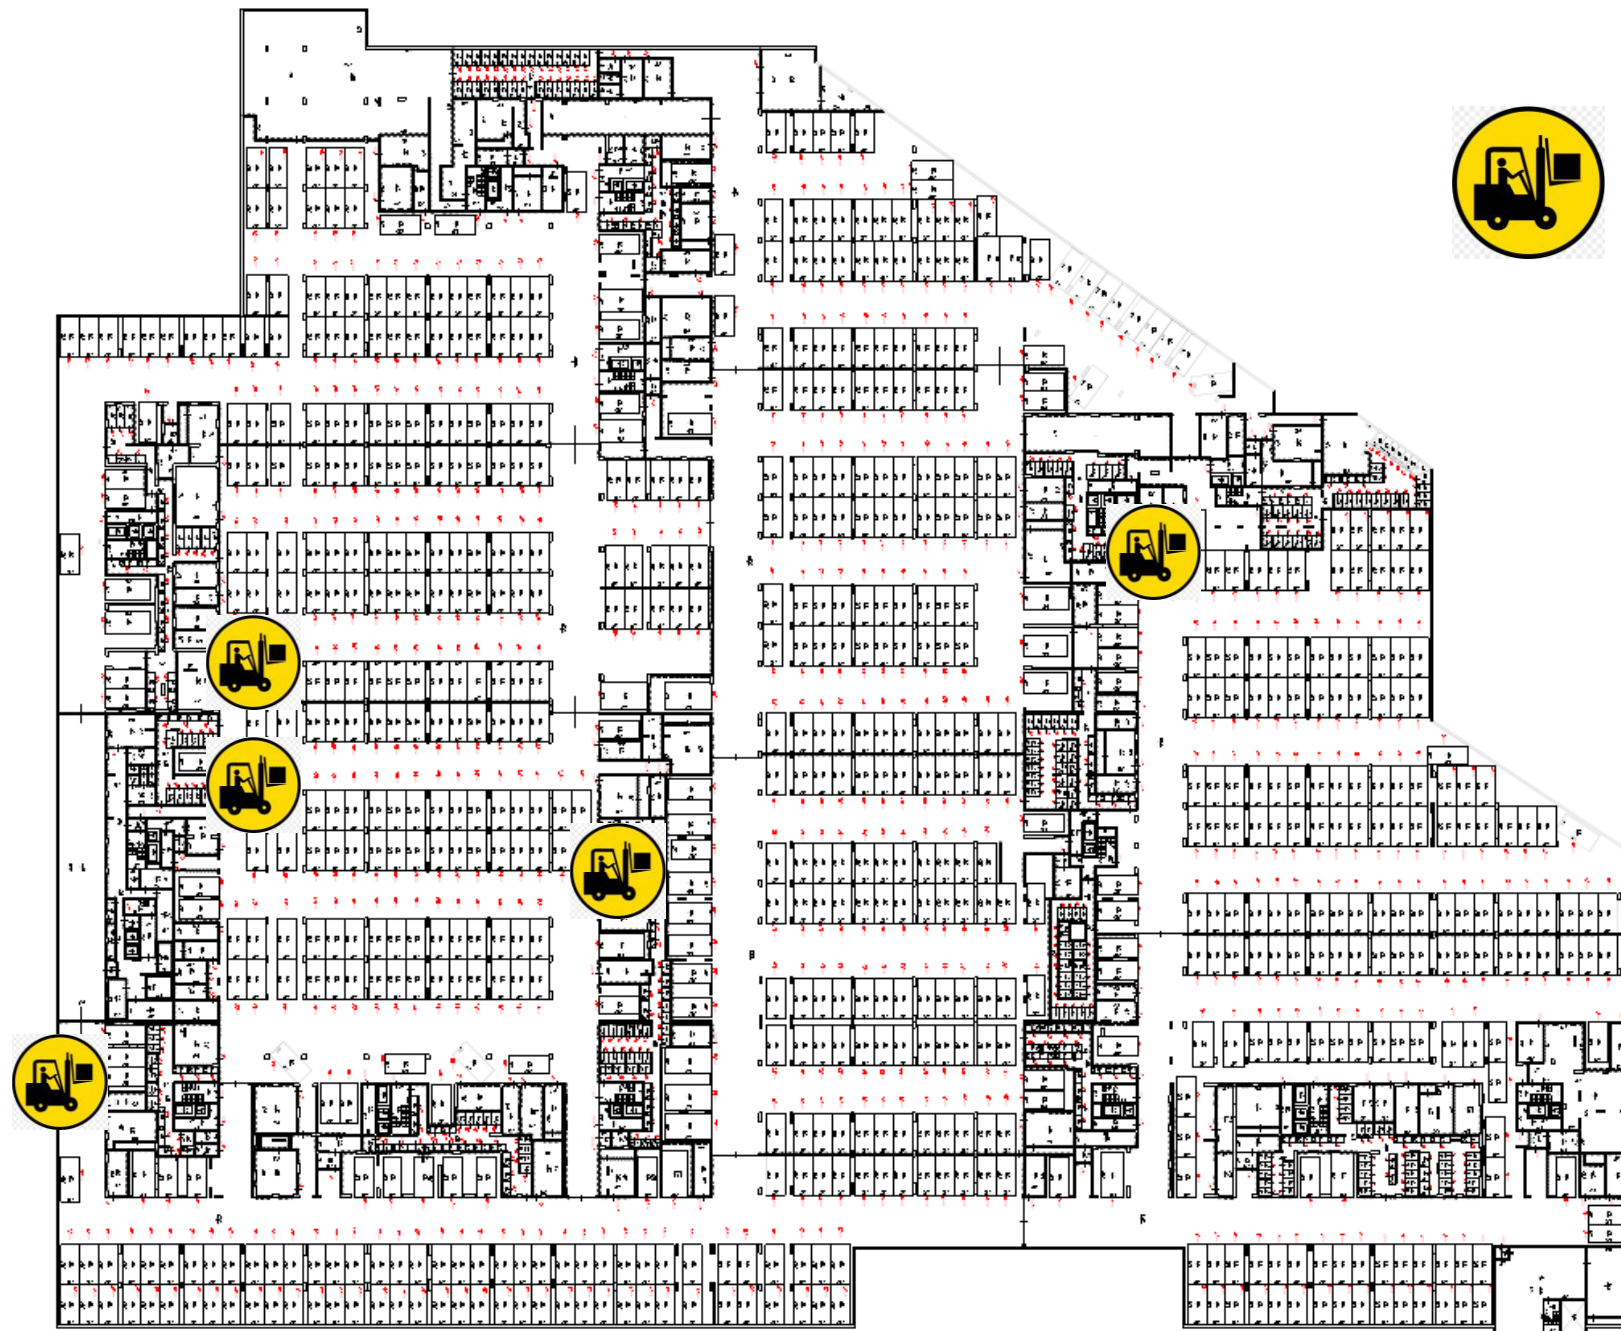

**Зоны проведения разгрузочно-погрузочных работ
в подземном паркинге МКД.**


Приложение № 7 к материалам Общего собрания собственников МКД по адресу:
г. Москва, ул. Окская, д. 7А, проводимого в очно-заочной форме, в период с 01.10.2024 по 23.12.2024
Схема размещения систем хранения (для велотранспорта) в подземном паркинге МКД.

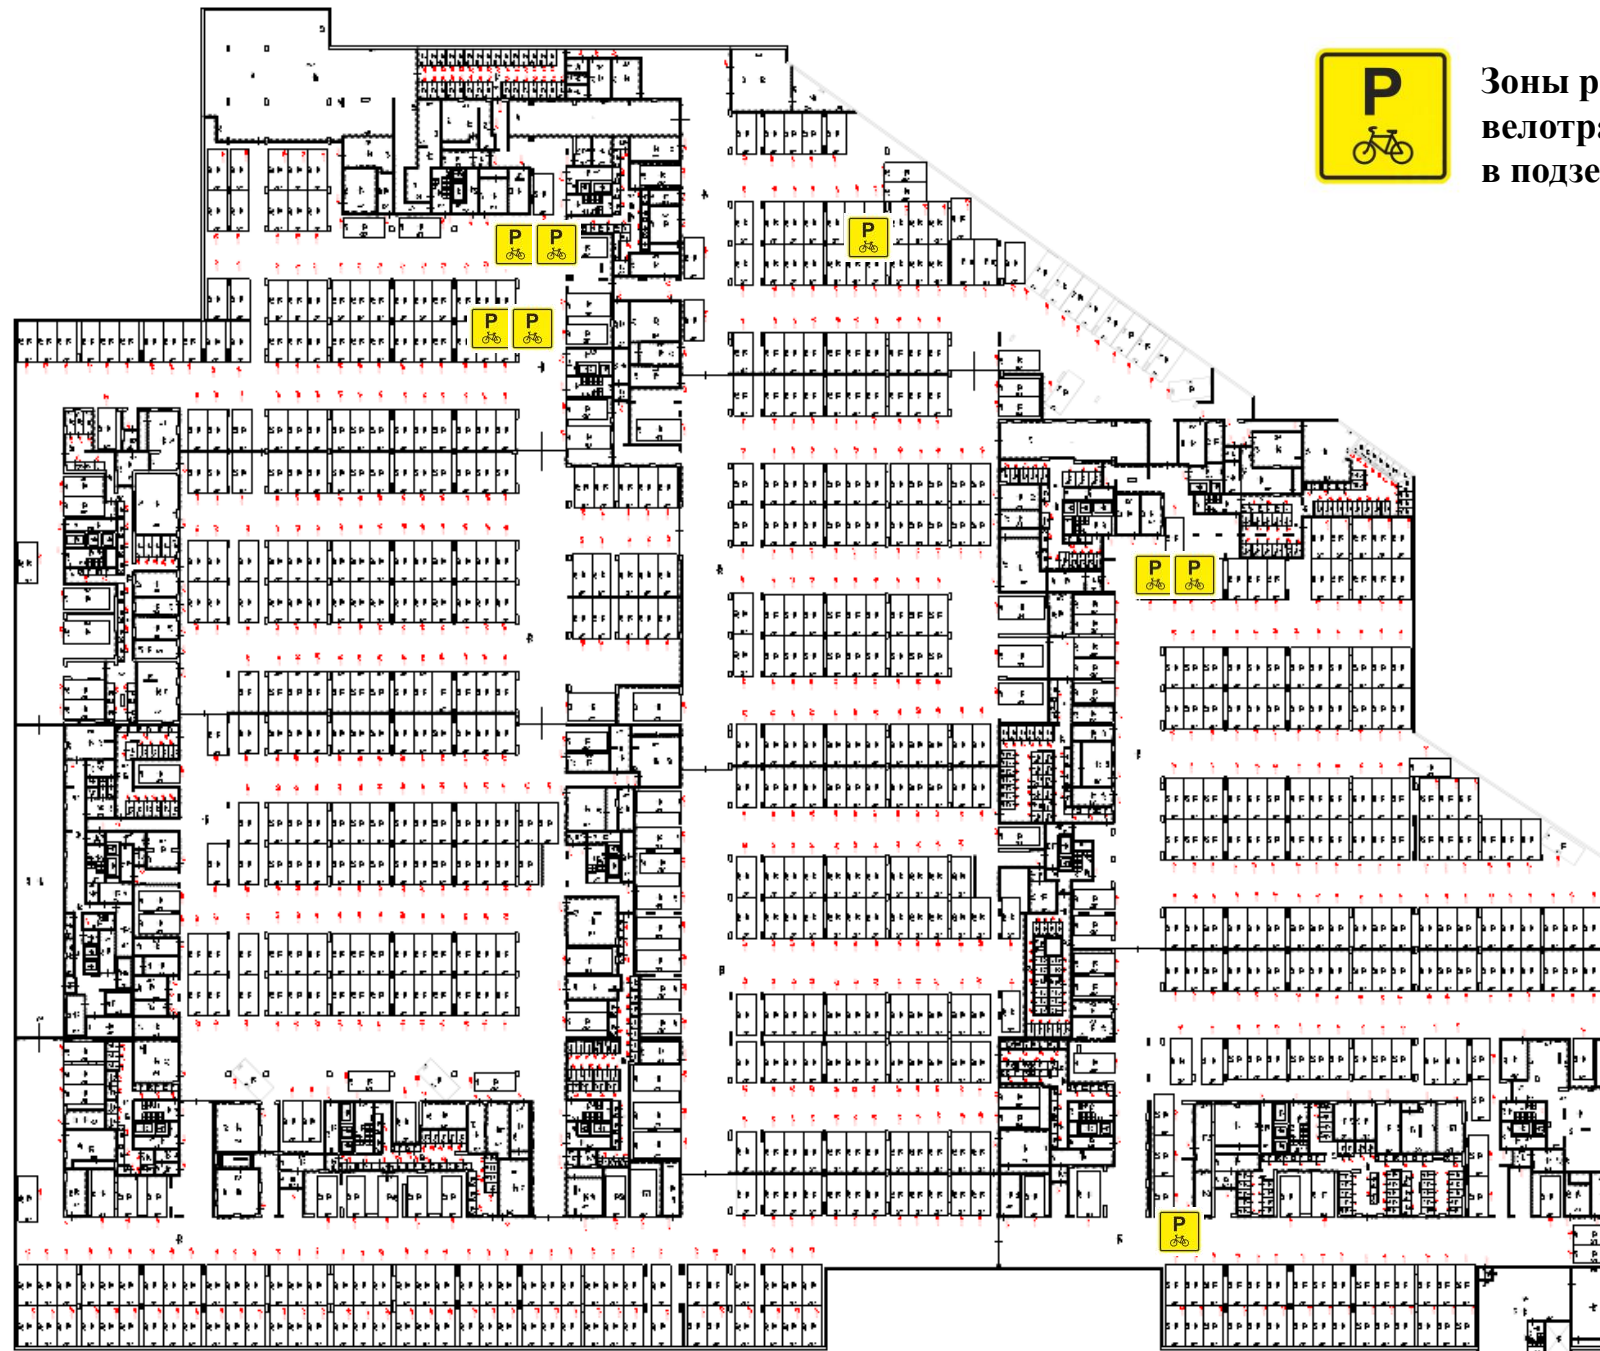

Зоны размещения систем хранения для велотранспорта в подземном паркинге МКД.

Приложение № 8 к материалам Общего собрания собственников МКД по адресу:
г. Москва, ул. Окская, д. 7А, проводимого в очно-заочной форме, в период с 01.10.2024 по 23.12.2024

План нежилого помещения № 22Н

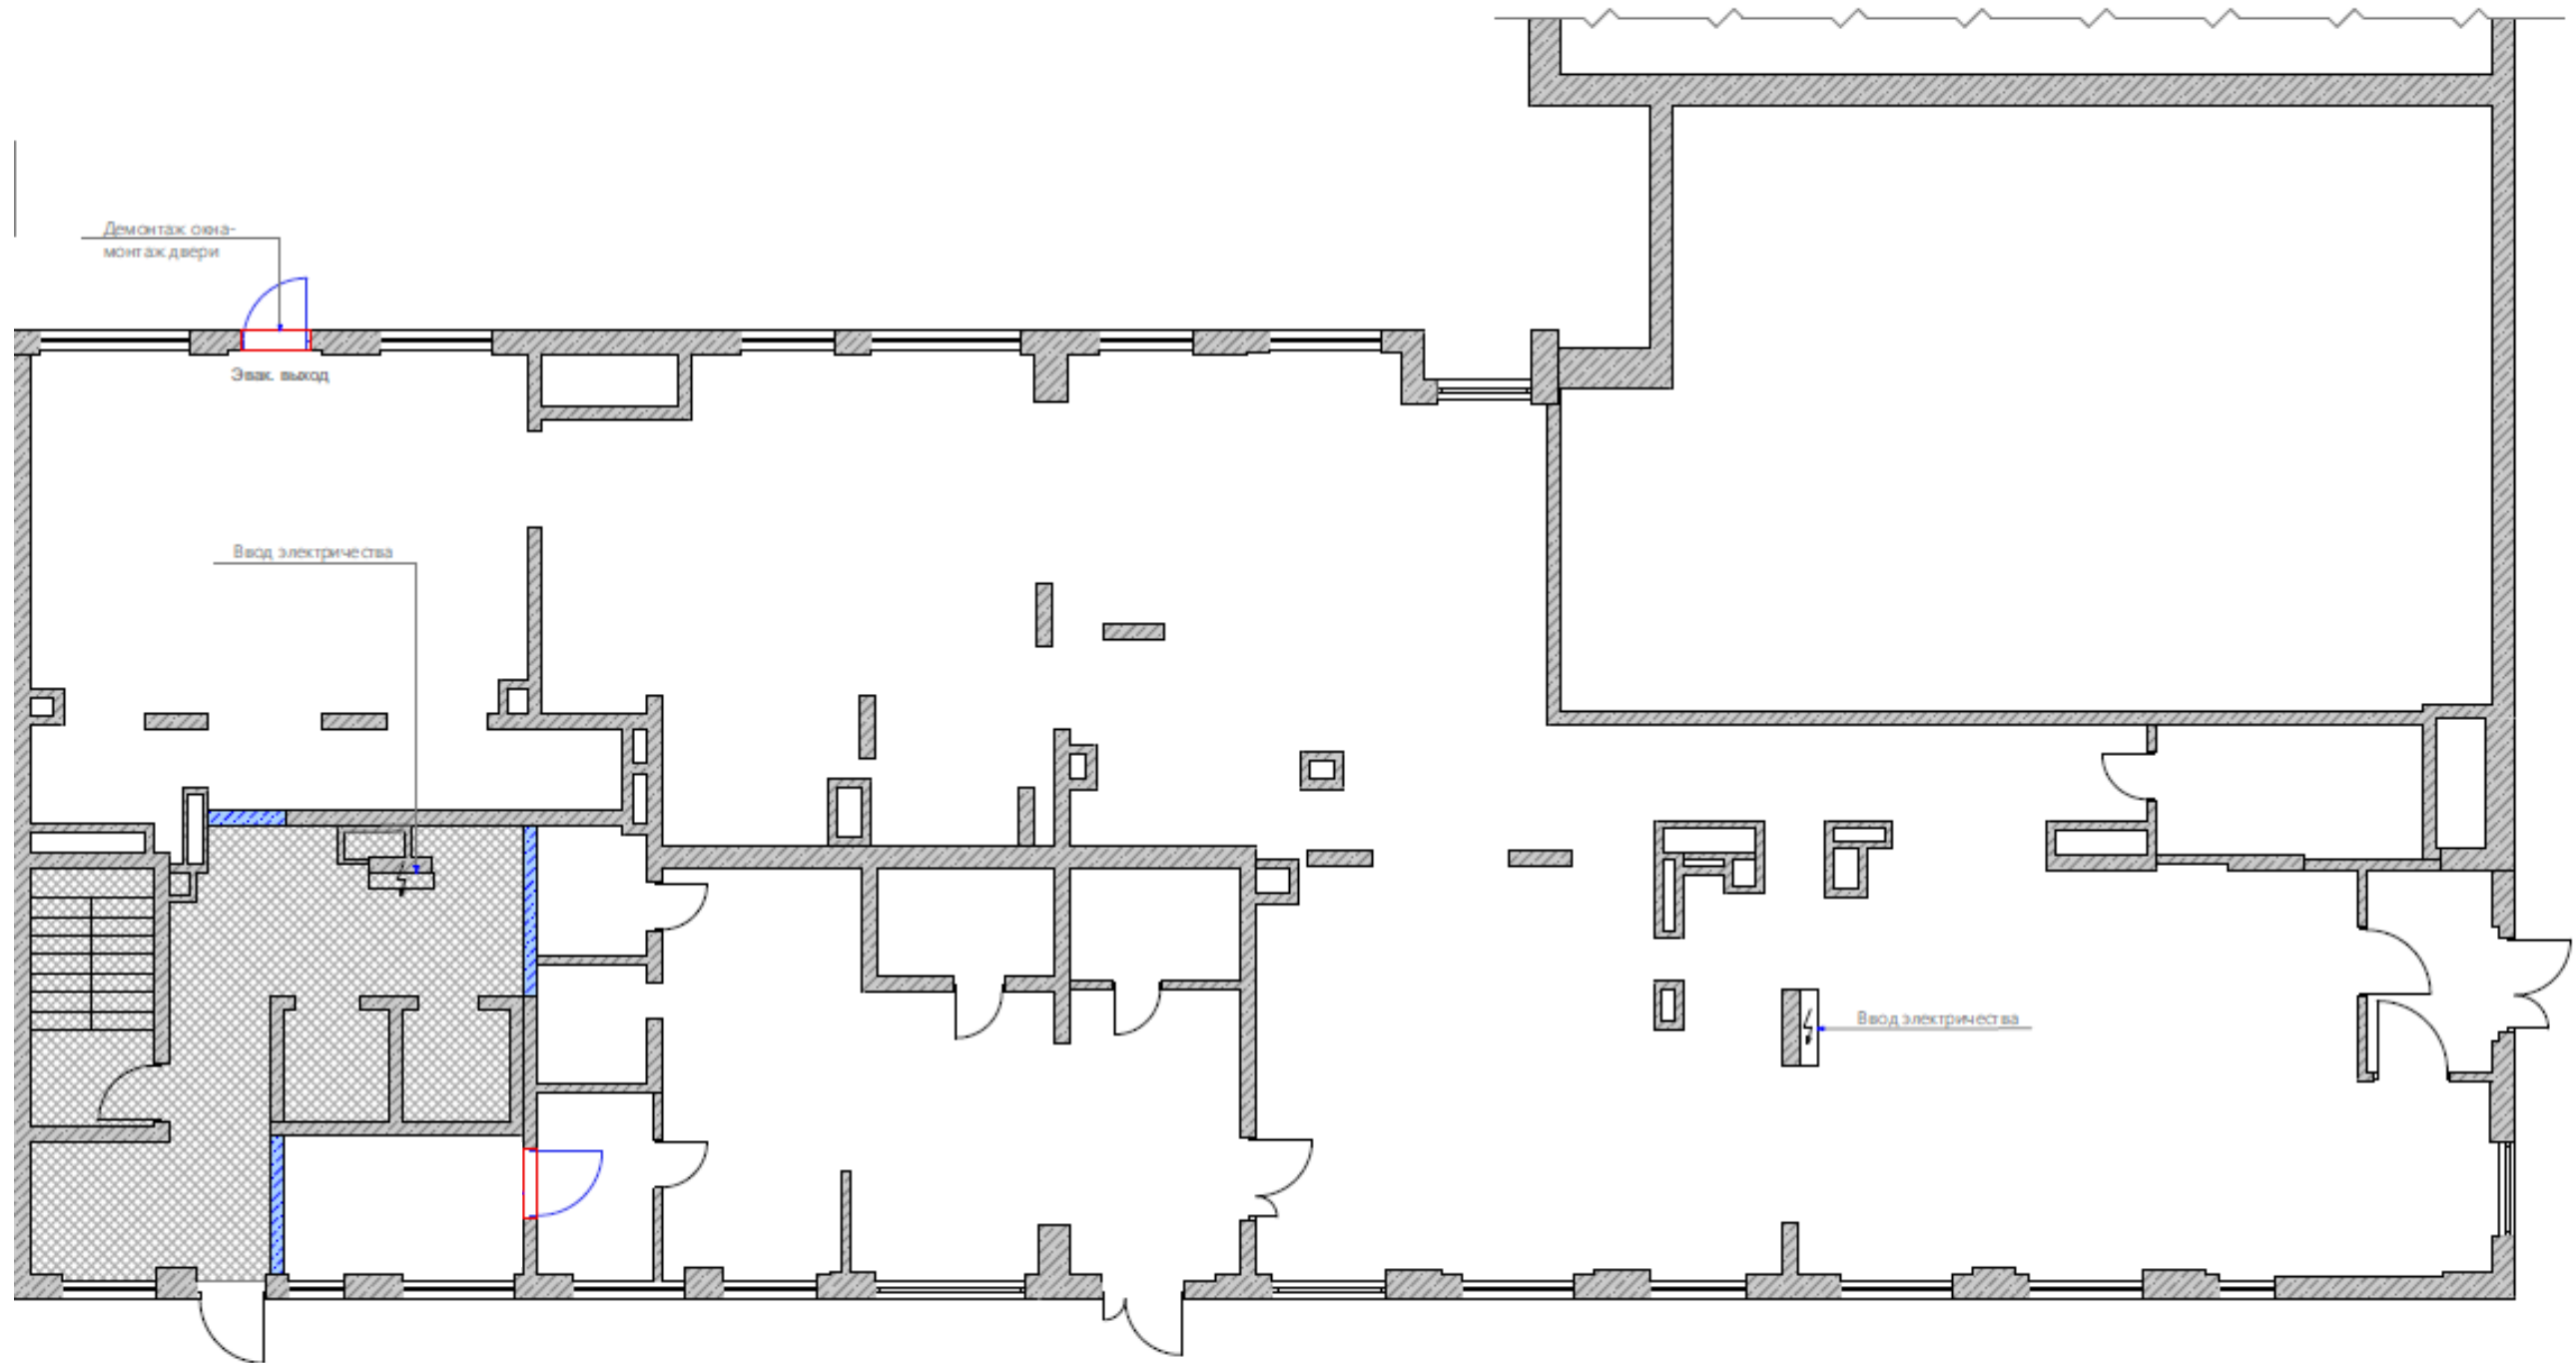


Приложение № 9

к материалам Общего собрания собственников МКД по адресу:

г. Москва, ул. Окская, д. 7А, проводимого в очно-заочной форме, в период с 01.10.2024 по 23.12.2024

Схема размещения и установки ограждающих устройств (шлагбаумов) на придомовой территории МКД.

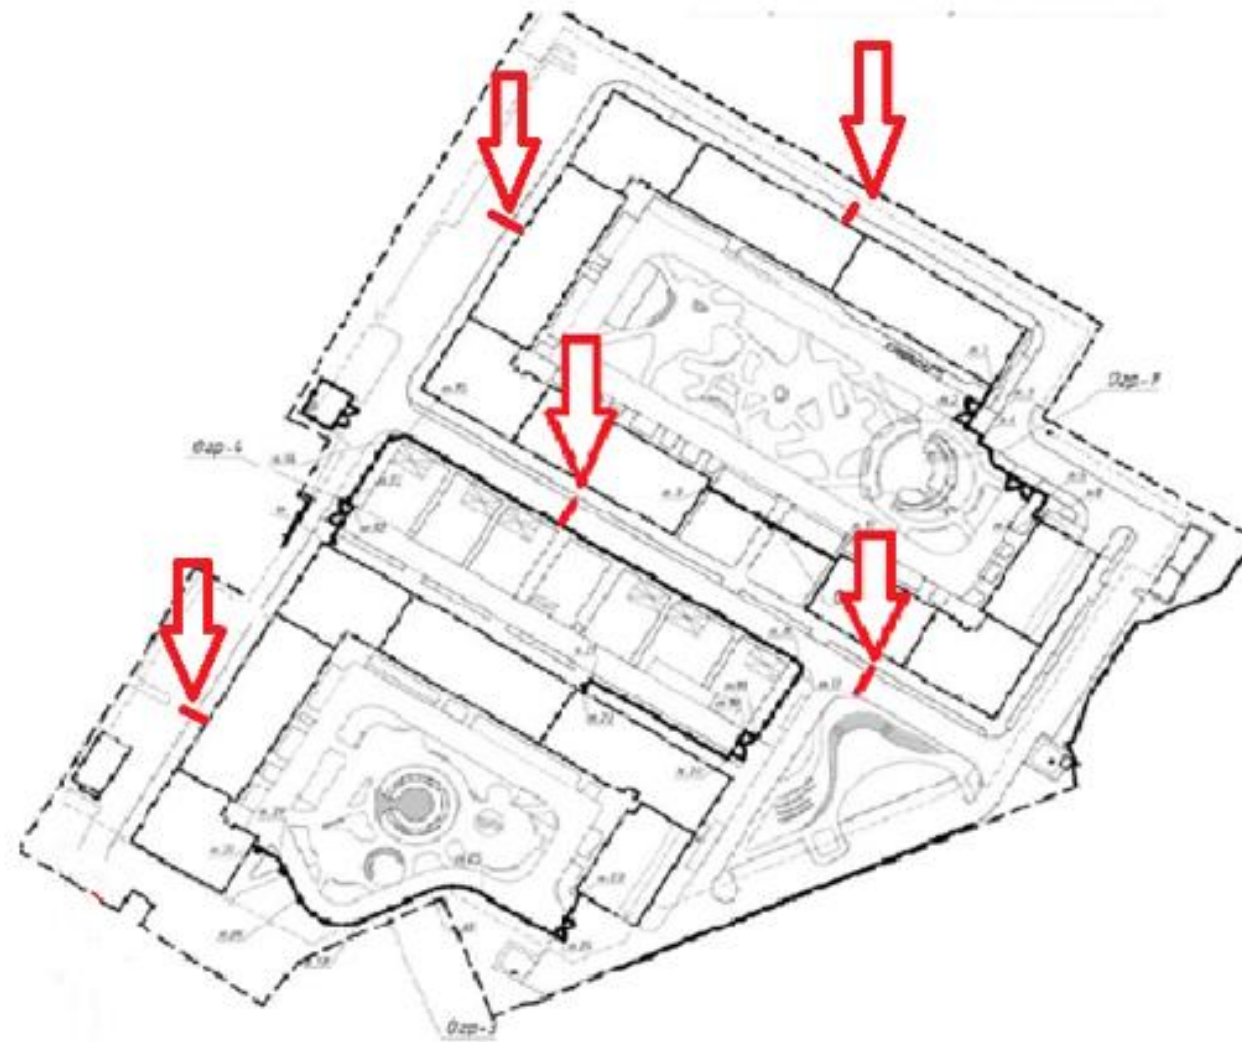


Места установки искусственных неровностей («лежачих полицейских») на придомовой территории МКД.

Приложение № 11 к материалам Общего собрания собственников МКД по адресу:
г. Москва, ул. Окская, д. 7А, проводимого в очно-заочной форме, в период с 01.10.2024 по 23.12.2024


Схема размещения машиноместа для собственника Кунстман Е.В.

Машиноместо для
собственника кв.1056
Кунстман Е.В.

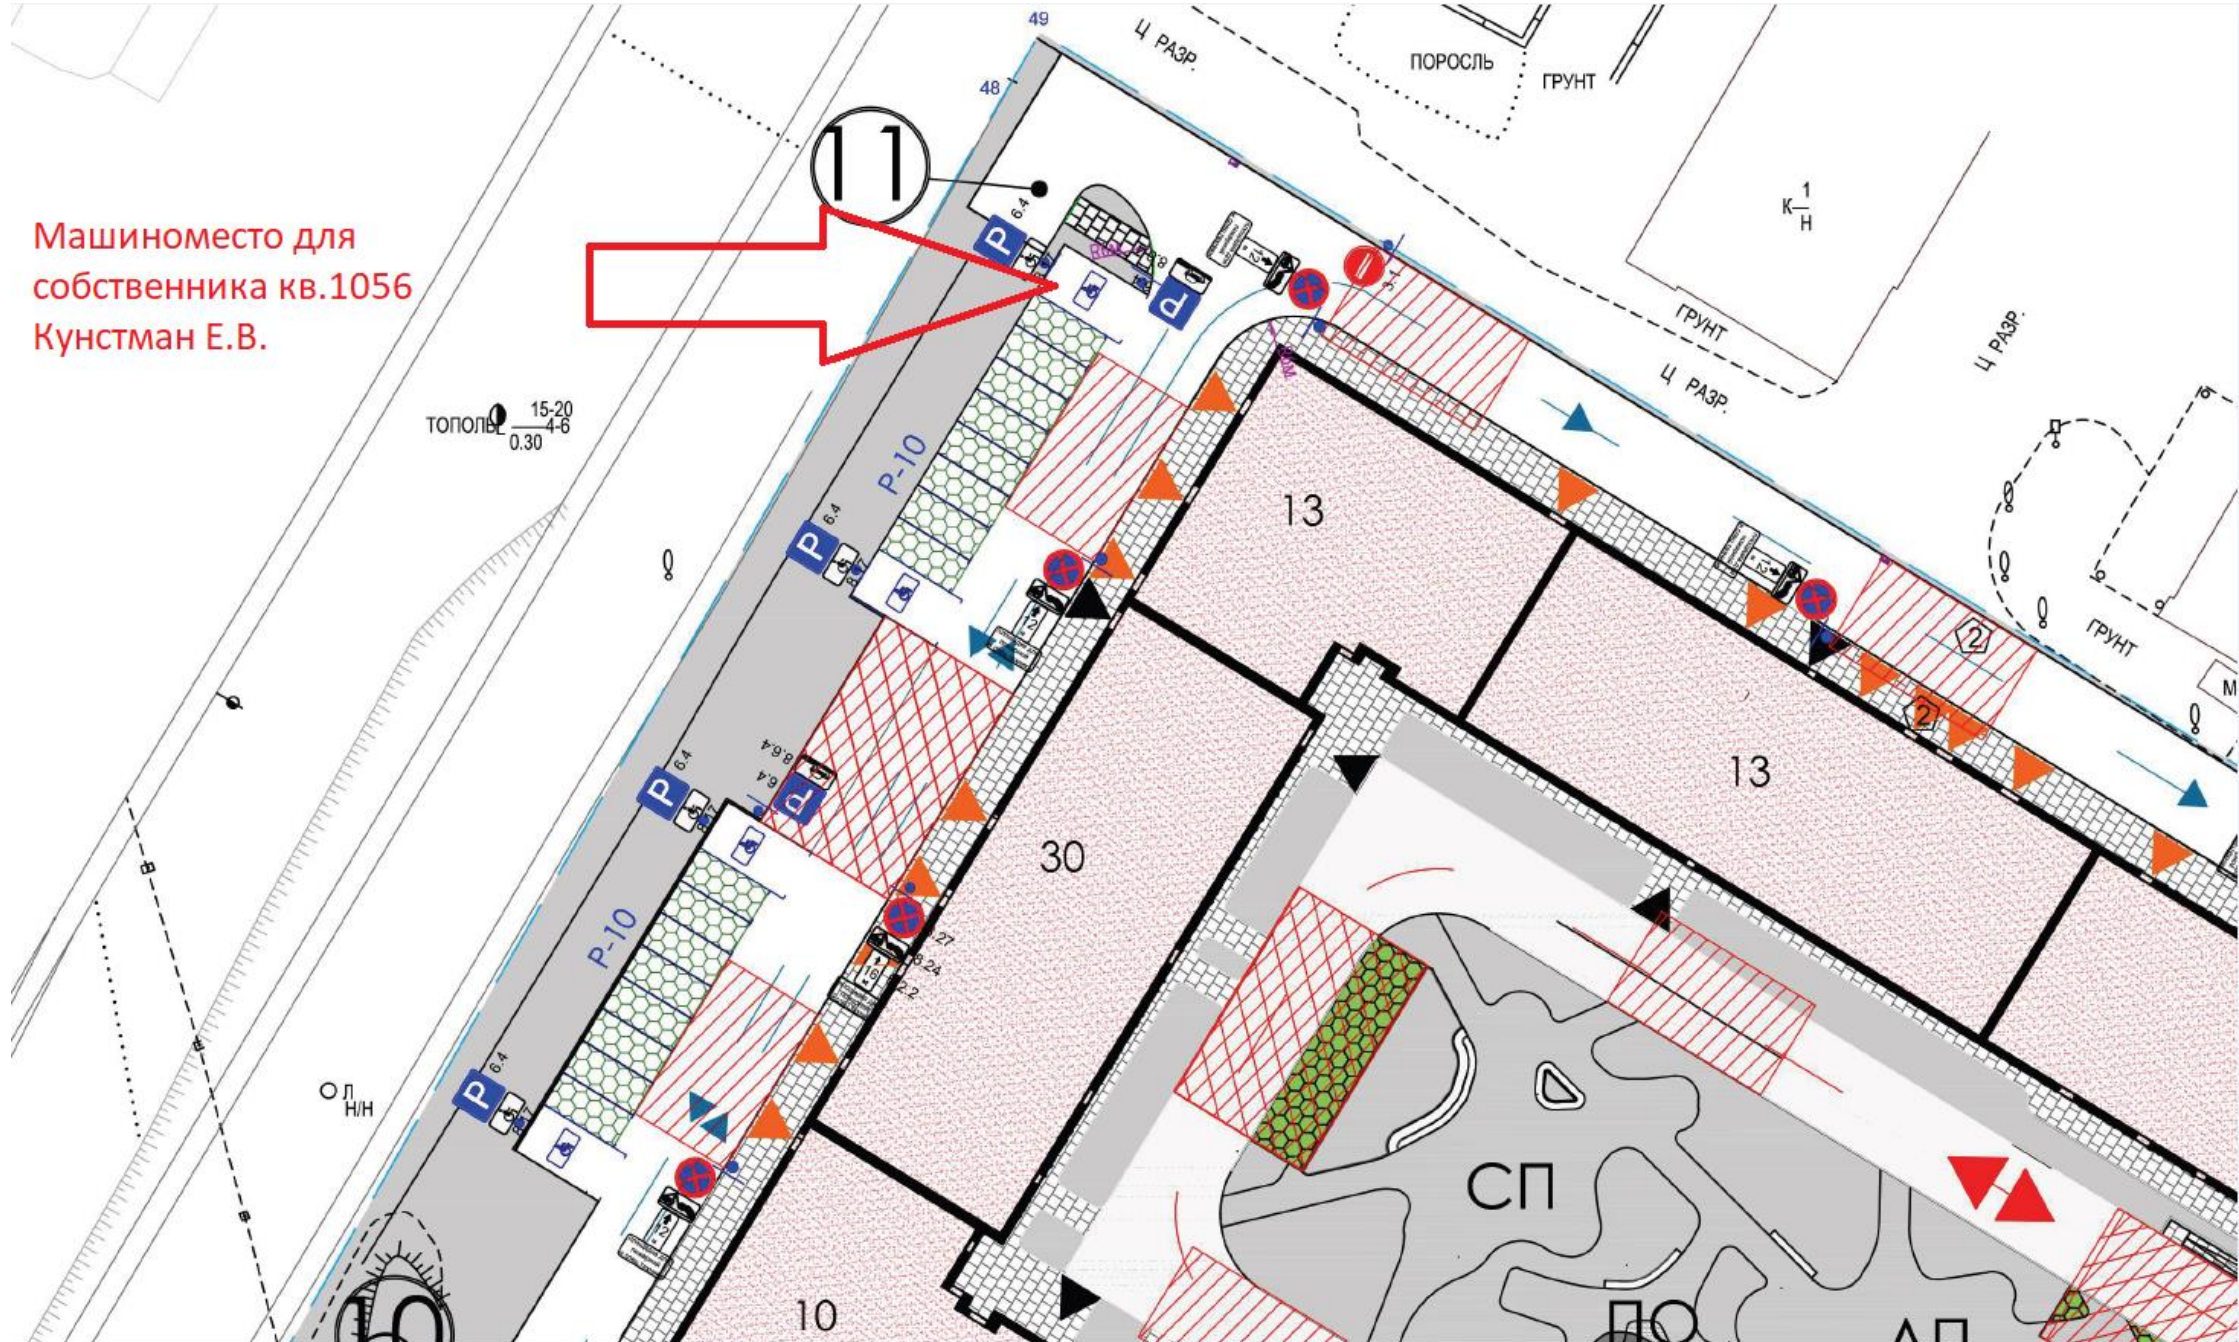


Приложение № 12 к материалам Общего собрания собственников МКД по адресу:
г. Москва, ул. Окская, д. 7А, проводимого в очно-заочной форме, в период с 01.10.2024 по 23.12.2024

Схема размещения мебели (кресло-2шт., диван-1шт., панель стенная-3шт., полка-2шт.), приобретенной за счёт средств жителей в секции 1,5

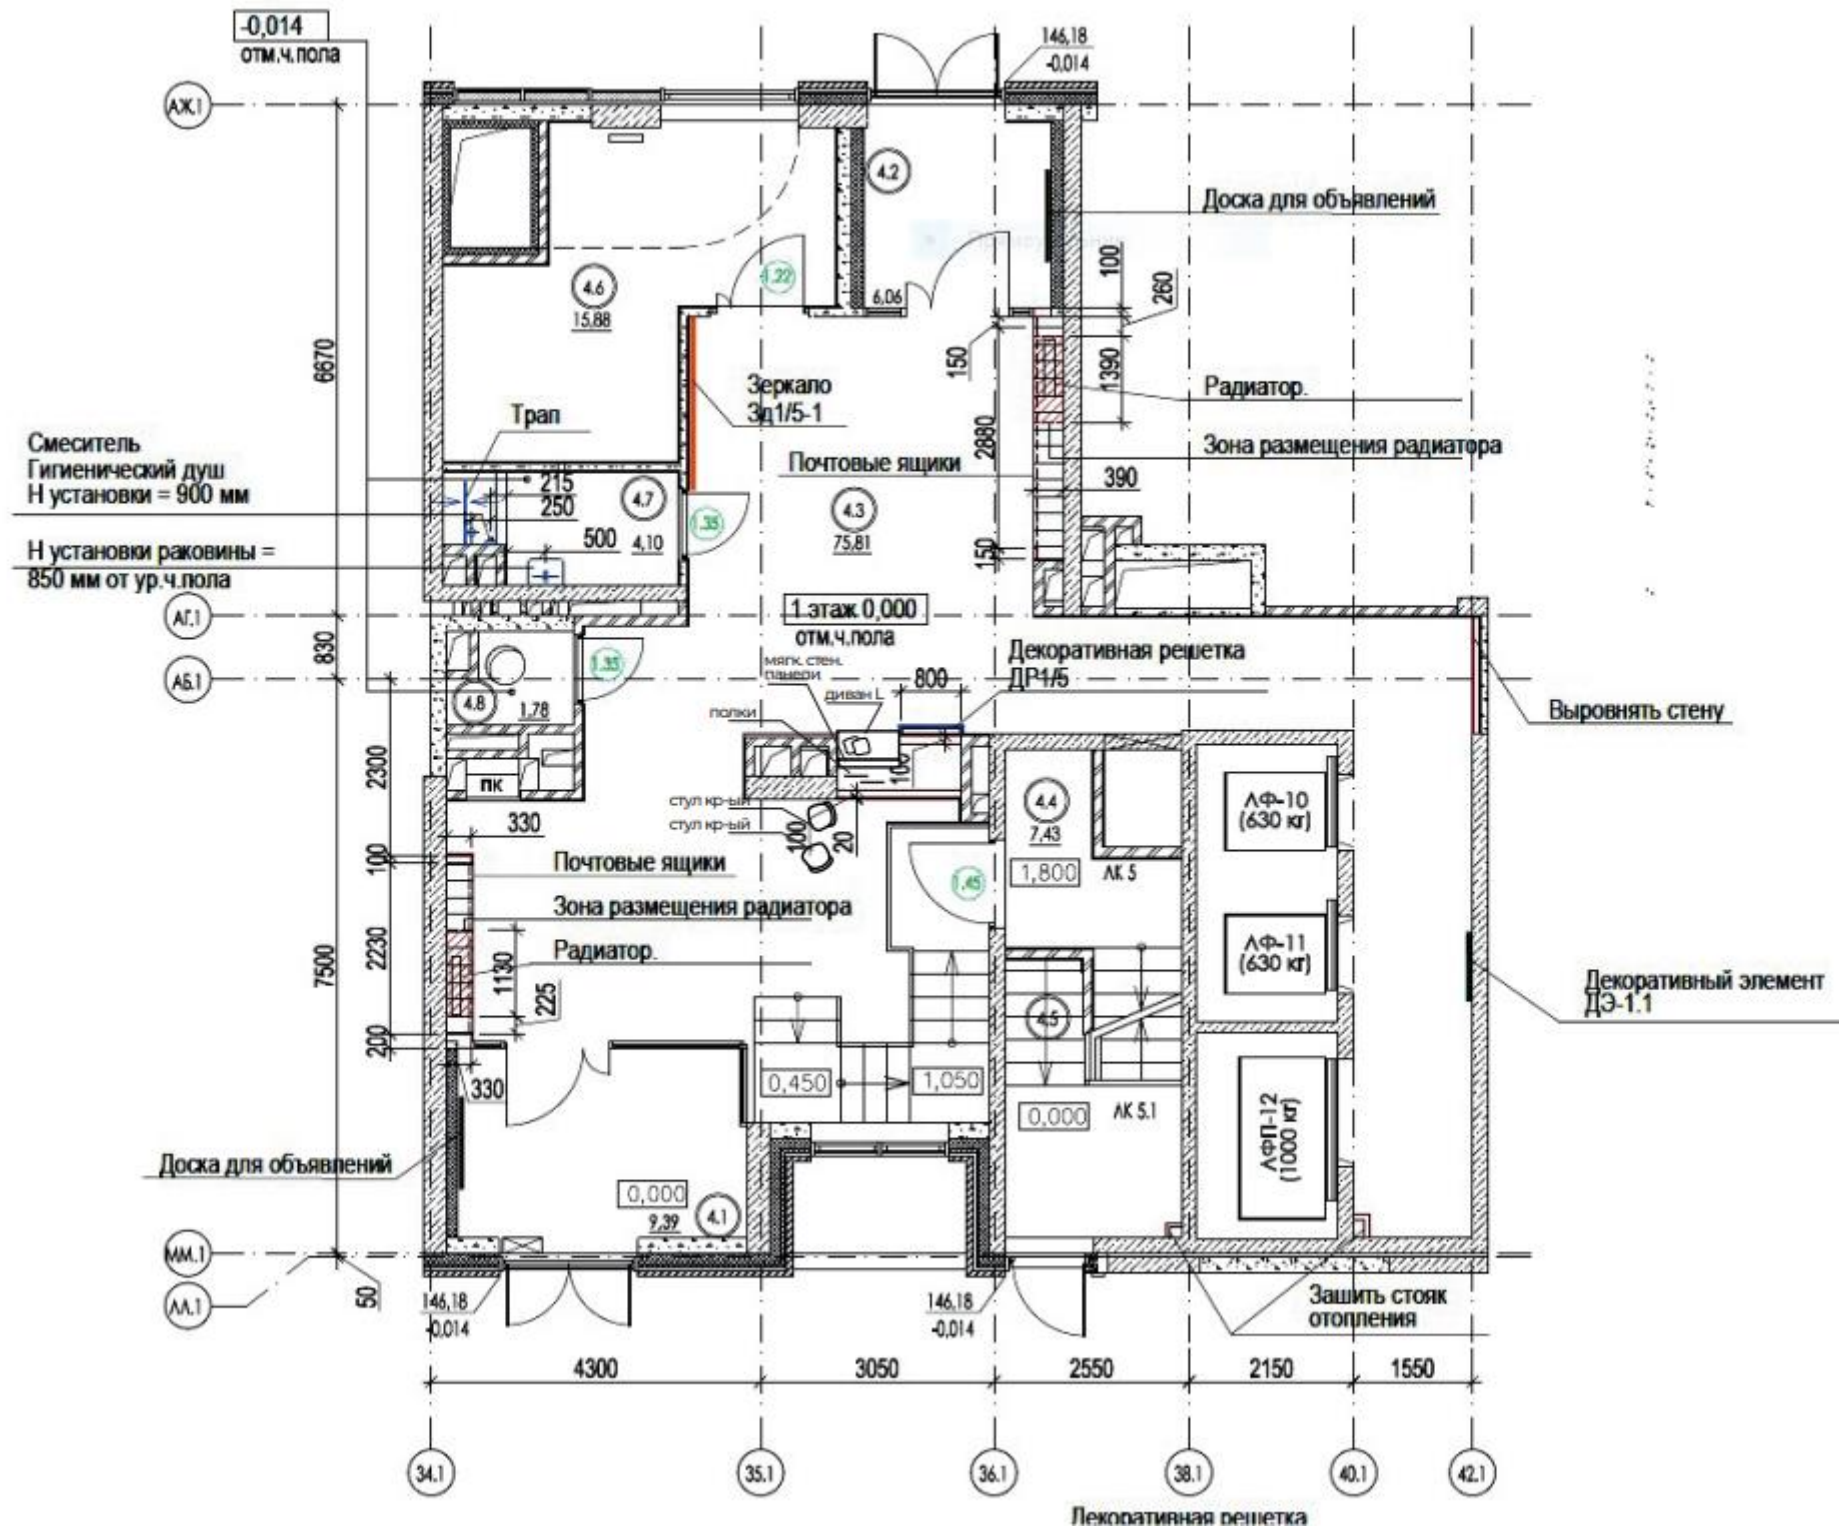

Приложение № 13 к материалам Общего собрания собственников МКД по адресу:
г. Москва, ул. Окская, д. 7А, проводимого в очно-заочной форме, в период с 01.10.2024 по
23.12.2024

Схема размещения и установки дополнительных проходов/калиток

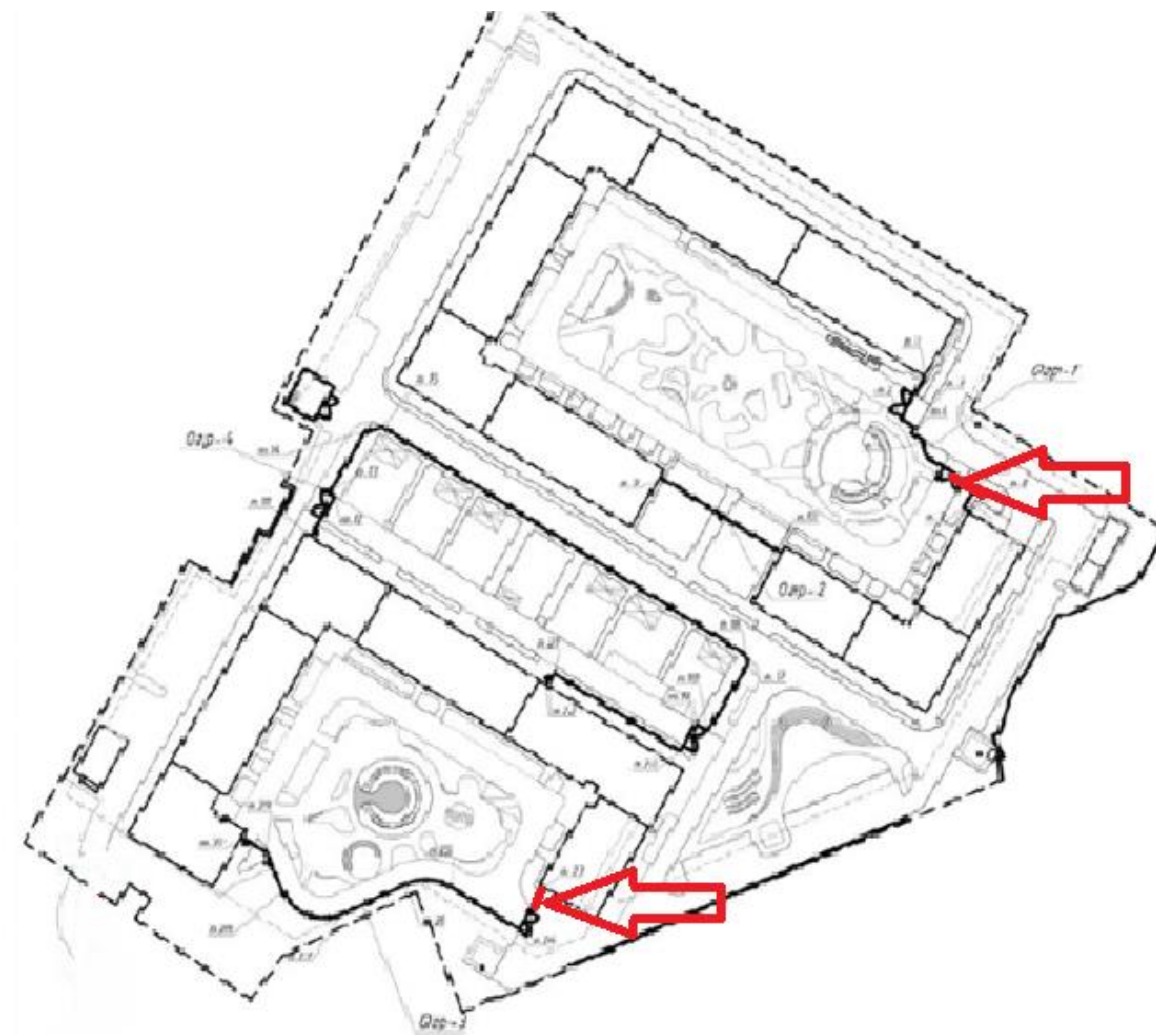

Место установки дополнительных проходов/калиток на
придомовой территории МКД.