


**Схема прохождения границ частей земельного участка с кадастровым номером 77:04:0002006:18043 под дошкольной образовательной организацией**

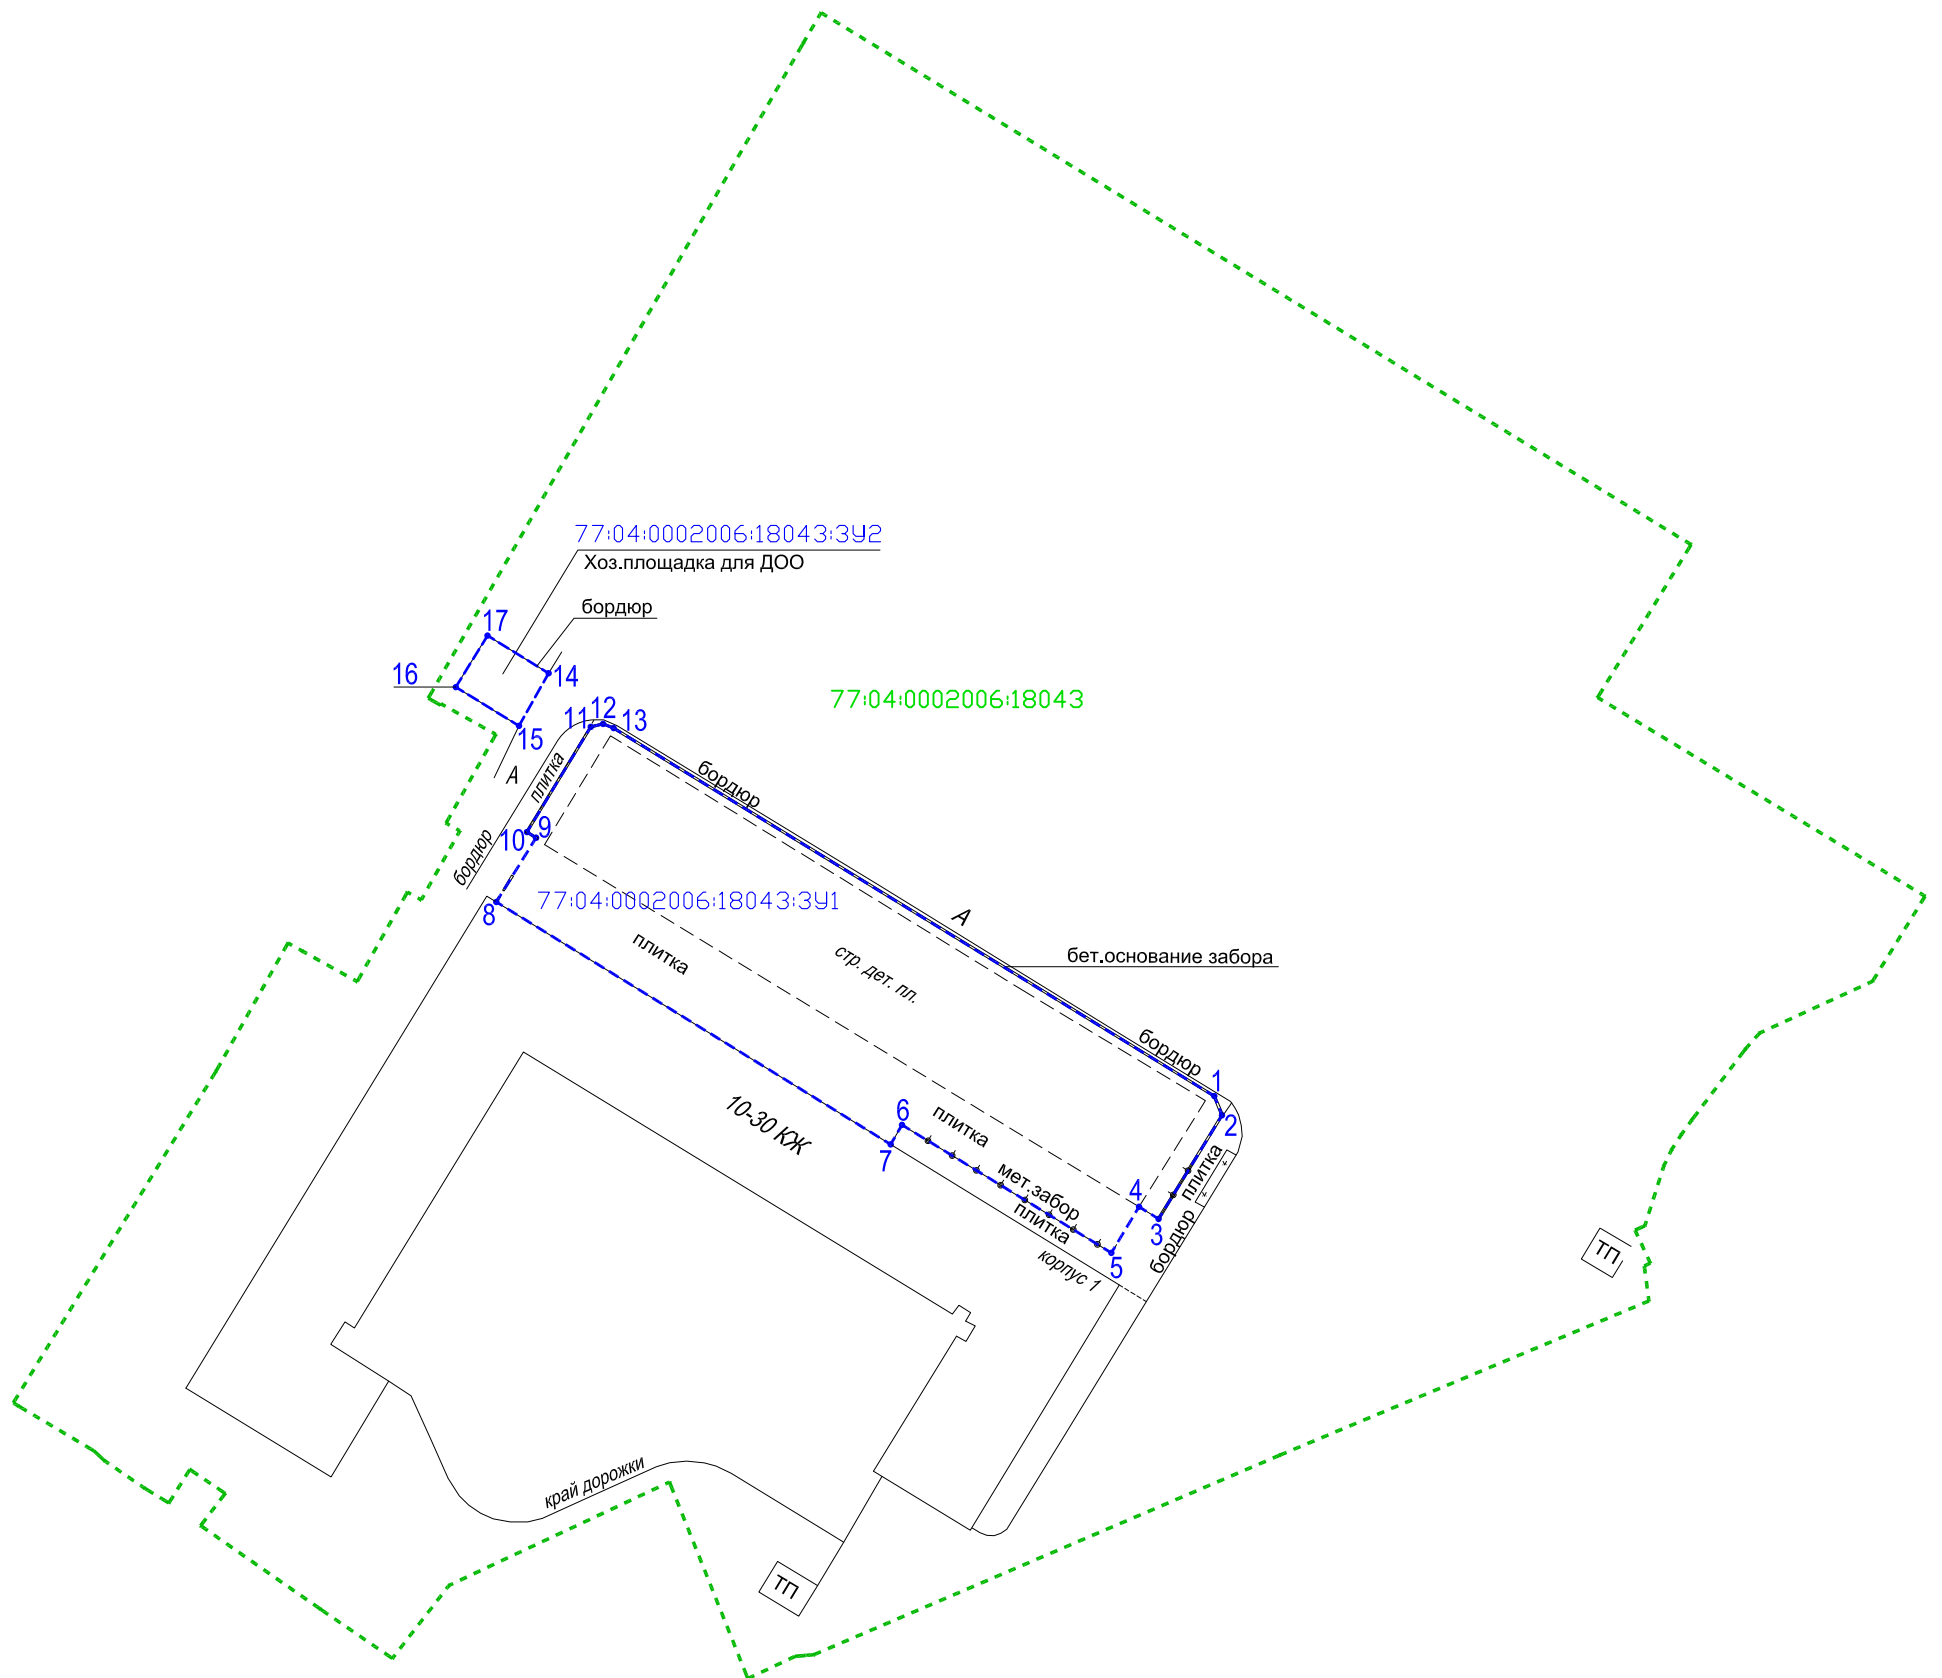

**Условные обозначения**

- - - - - границы земельного участка с кадастровым номером 77:04:0002006:18043
- - - - - (77:04:0002006:18043:3У1) - границы части земельного участка с кадастровым номером 77:04:0002006:18043 под дошкольной образовательной организацией

Площадь части земельного участка с кадастровым номером 77:04:0002006:18043 под дошкольной образовательной организацией 2 875 кв.м.

Площадь части земельного участка с кадастровым номером 77:04:0002006:18043 под хозяйственную площадку дошкольной образовательной организацией 86 кв.м.

<b>77:04:0002006:18043:3У1</b>		
Номер точки	Координаты. м	
	X	Y
1	5556,36	17075,44
2	5553,68	17076,52
3	5539,20	17067,66
4	5540,90	17064,93
5	5534,46	17061,06
6	5552,34	17031,82
7	5549,61	17030,24
8	5583,49	16975,16
9	5592,46	16980,71
10	5593,26	16979,44
11	5607,95	16988,35
12	5608,37	16990,07
13	5607,78	16991,54

<b>77:04:0002006:18043:3У2</b>		
Номер точки	Координаты. м	
	X	Y
14	5615,44	16982,46
15	5608,09	16978,33
16	5613,51	16969,50
17	5620,71	16973,93